


2° y 3° PISO

T2

SUP. TOTAL: 270.00 m<sup>2</sup>

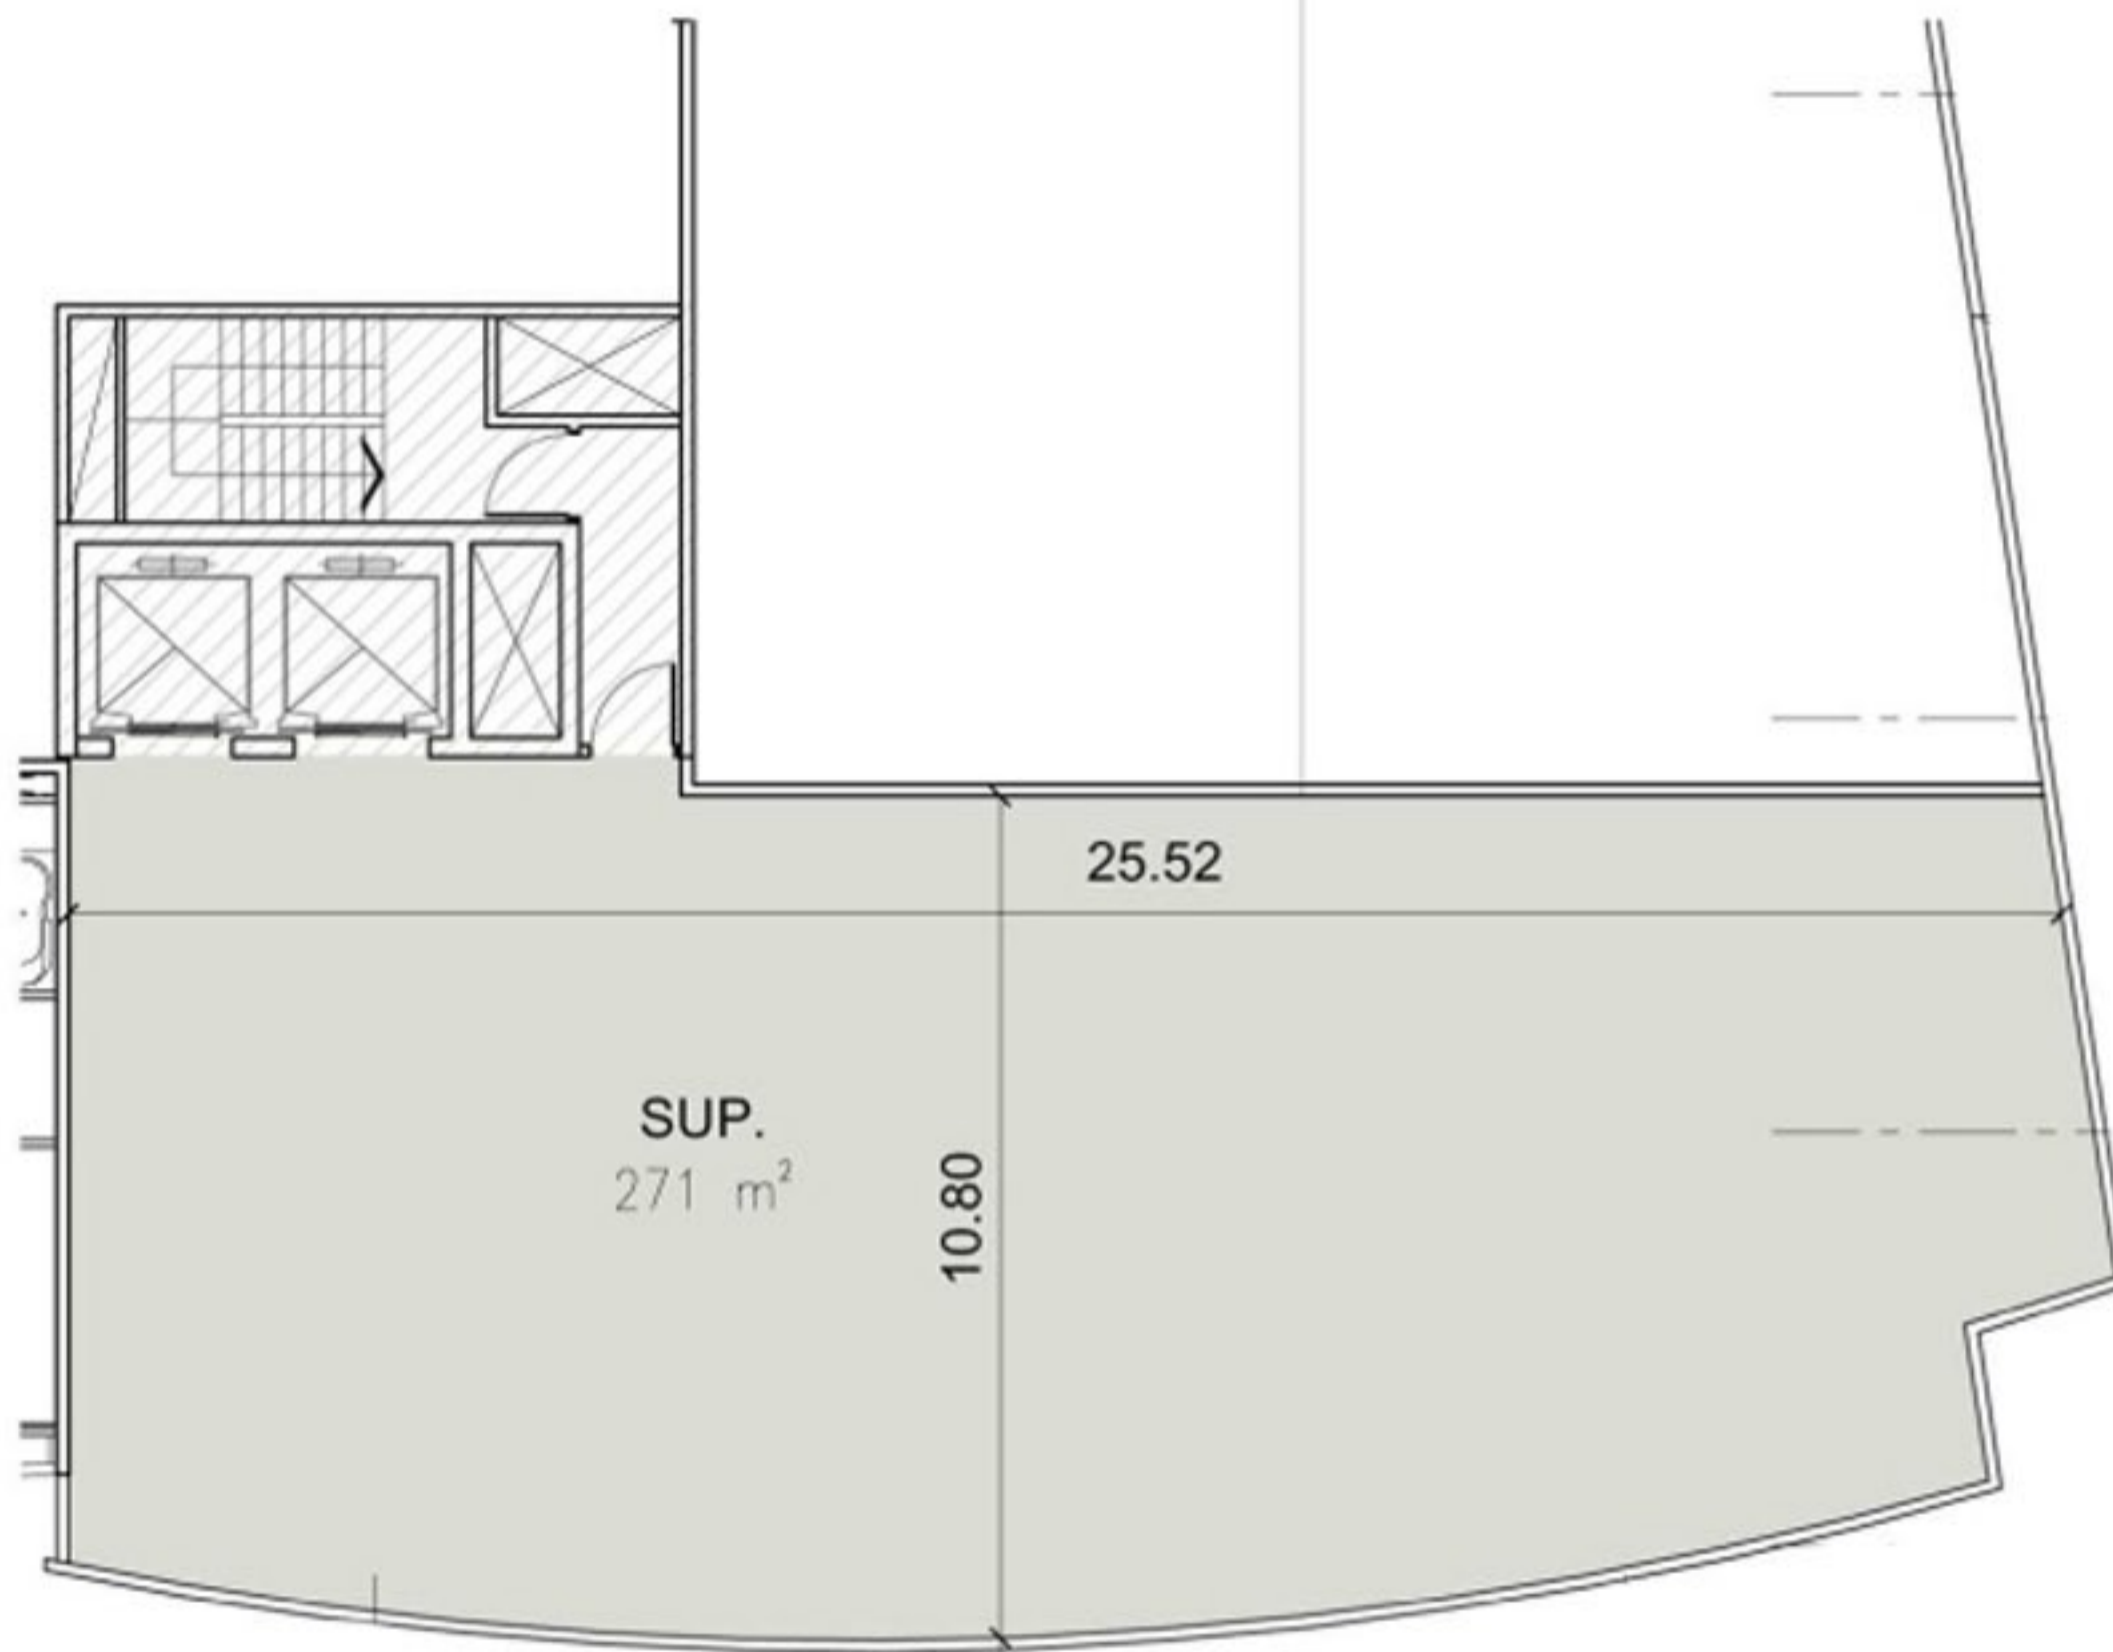

**Madero Harbour**  
Oficinas & Hotel & Residencias & Spa

UN EMPRENDIMIENTO DE  
**Gnvgroup**

PROYECTO  
**PfZ**  
Pfeifer-Zurdo Arquitectos  
PFEIFER - ZURDO - DICLERICO - PFEIFER - QÜESTA

DIRECCION  
ARQ. JUAN JOSE BOFFI  
**BAT**  
CONSULTORES S.R.L.