


4° 5° 6° 7° y 8° PISO

T2

SUP. TOTAL: 425.00 m²

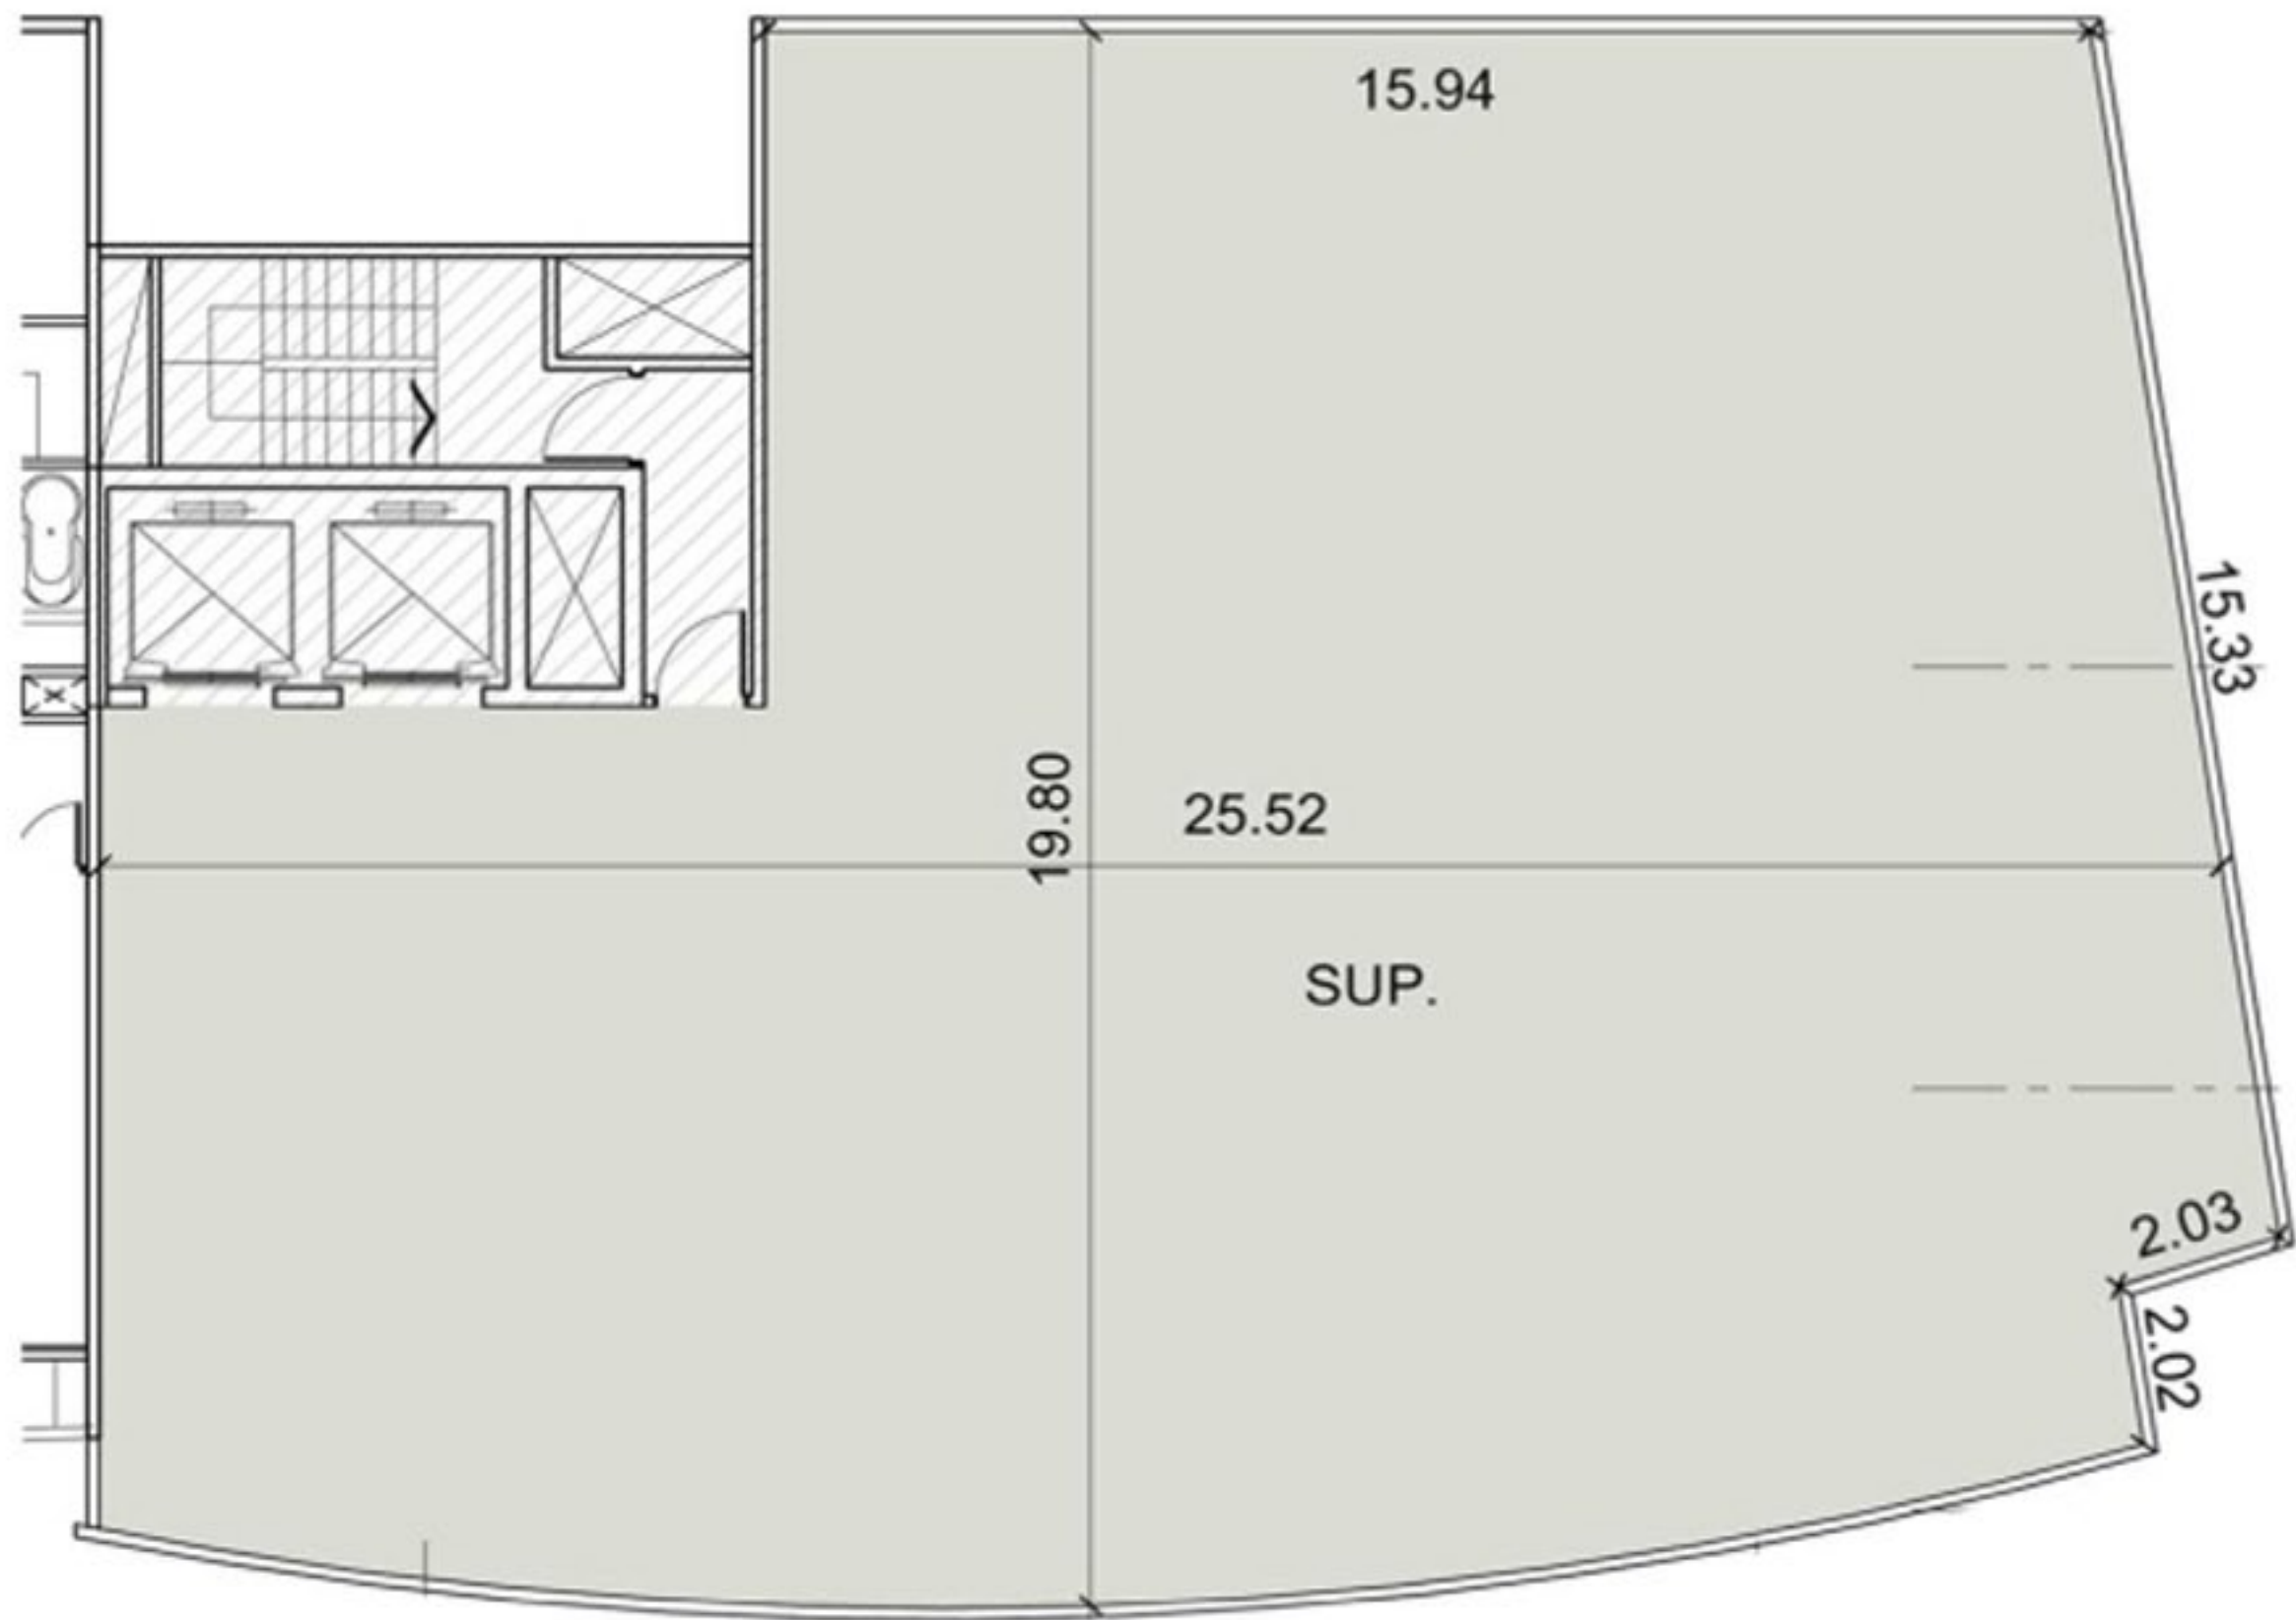

Madero Harbour
Oficinas & Hotel & Residencias & Spa

UN EMPRENDIMIENTO DE
Gnvgroup

PROYECTO
PfZ
Pfeifer-Zurdo Arquitectos
PFEIFER - ZURDO - DICLERICO - PFEIFER - QÜESTA

DIRECCION
ARQ. JUAN JOSE BOFFI
BAT
CONSULTORES S.R.L.